


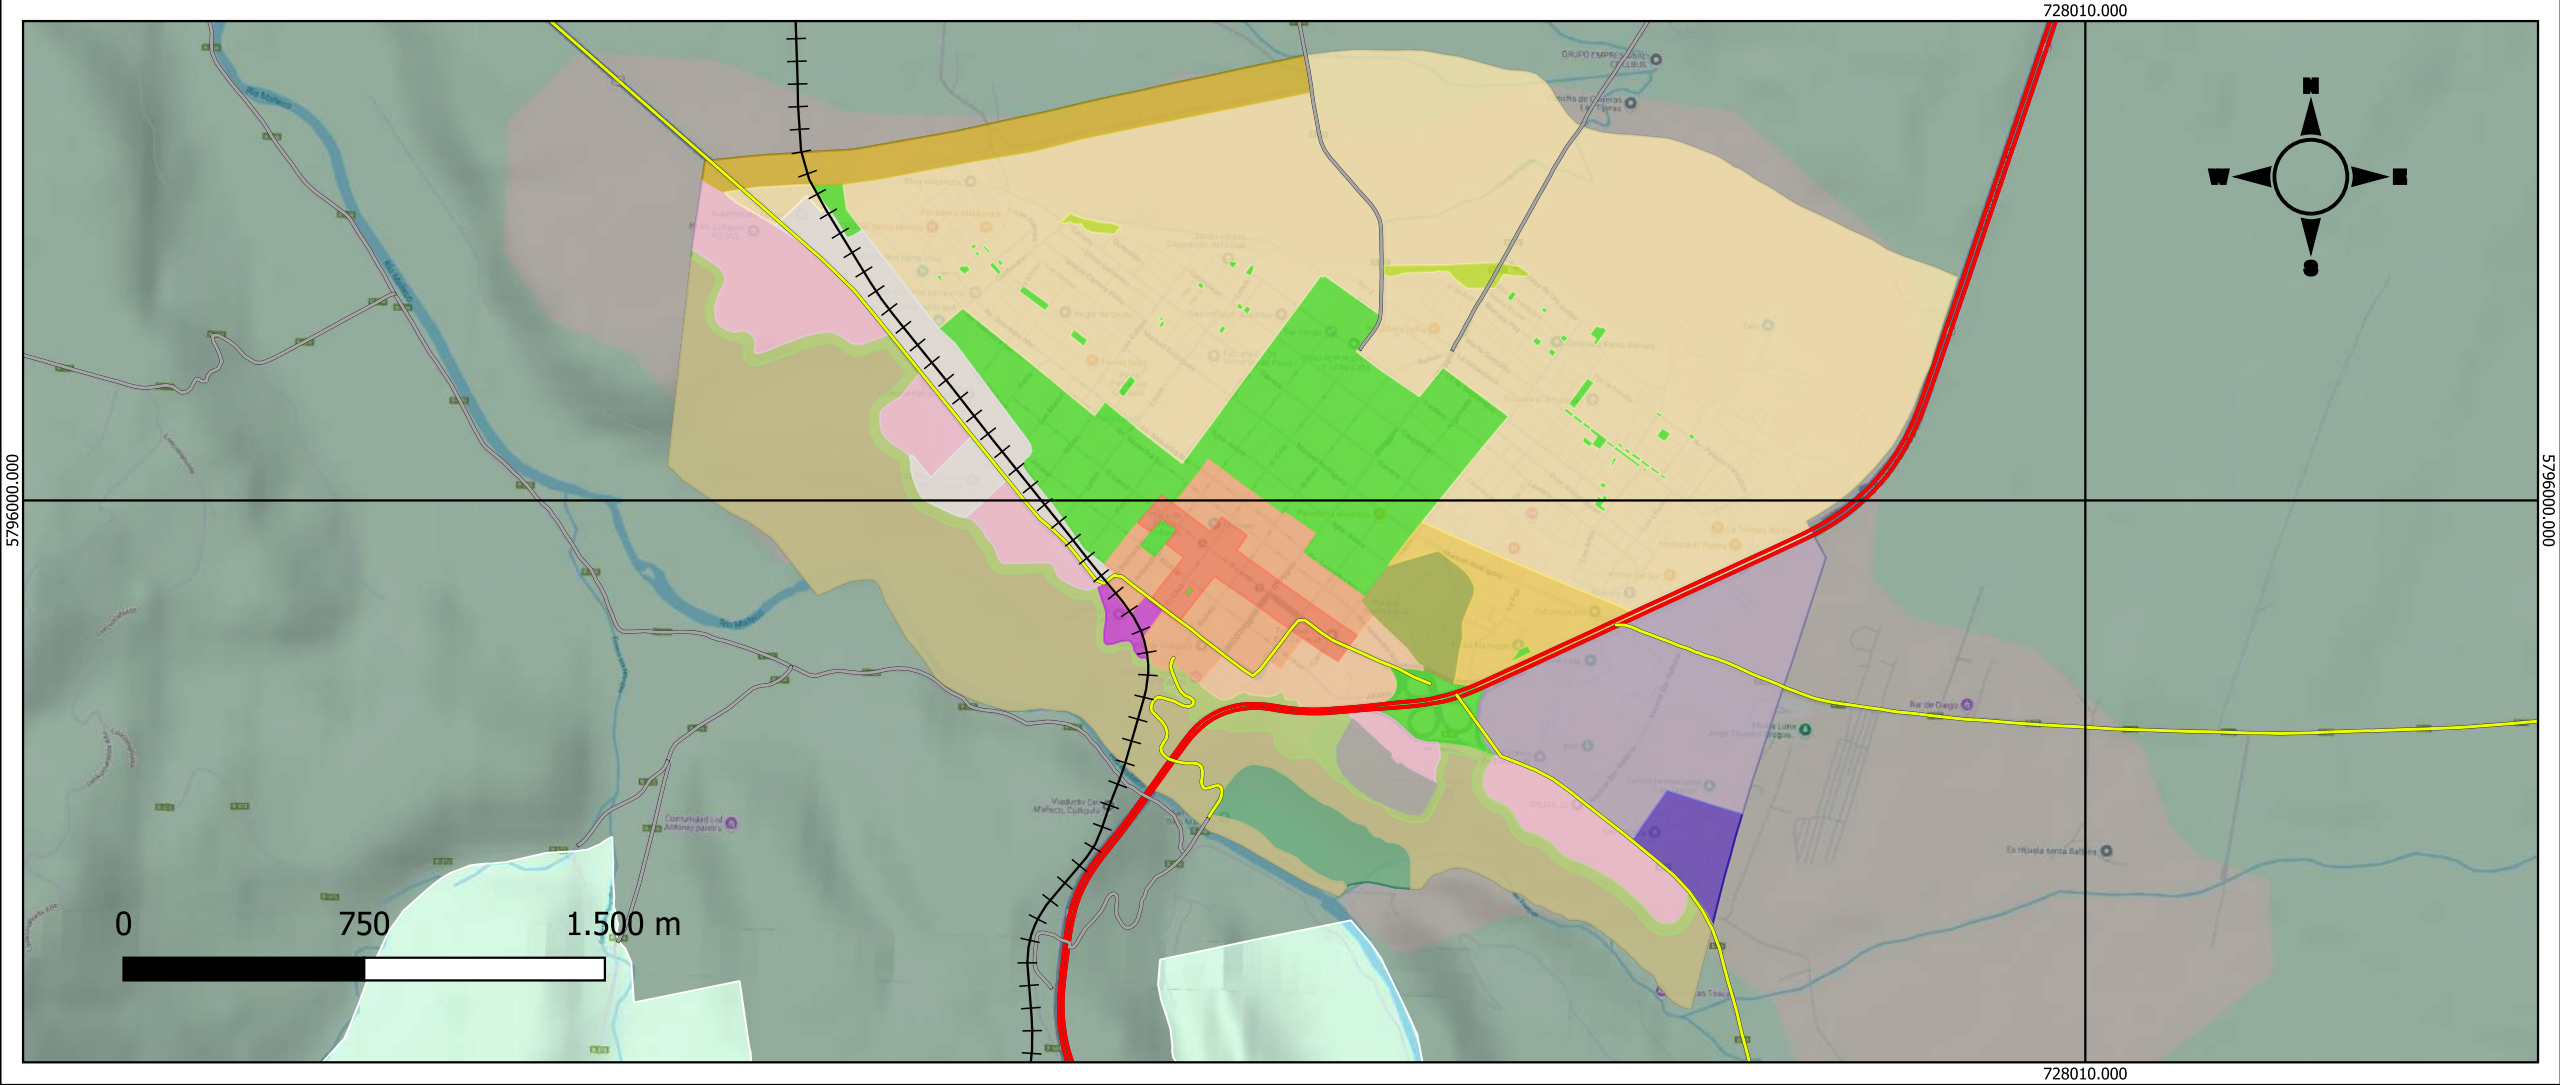

Mapa de Equipamiento y Servicios Públicos Límite Urbano

Comuna de Collipulli Región de la Araucanía

Legenda

Plan Regulador Comunal

- Área de Resguardo Línea Férrea
- Área de Restricción por Quebradas
- Área de Riesgo por Inundación
- Áreas de Plazas y Parques
- Áreas Verdes Canales
- Cementerio
- Cerro Santa Lucía
- Zona Bordo Meseta
- Zona Condicionada a Incendios Forestales
- Zona Condicionada por Incendios Forestales
- Zona de Bordo Río
- Zona de Equipamiento Deportivo
- Zona de Playa Bordo Río
- Zona Industrial Condicionada de Actividades Productivas Molestas
- Zona Industrial de Actividades Productivas Inofensivas
- Zona Industrial Exclusiva de Actividades Productivas Molestas
- Zona Mixta Centro
- Zona Mixta de Baja Intensidad de Uso
- Zona Mixta de Ferrocarril
- Zona Mixta Pericentro
- Zona Mixta Río Malleco
- Zona Mixta Ruta R-22
- Zona Mixta Trama Fundacional
- Zona Preferentemente Residencial en Densidad Baja
- Zona Preferentemente Residencial en Densidad Baja
- Zona Preferentemente Residencial en Densidad Media
- ZP-2 Zona de Manejo de Cauce

Red Vial

- Carretera
- Principal
- Secundario
- Suelo natural
- Red ferroviaria

